


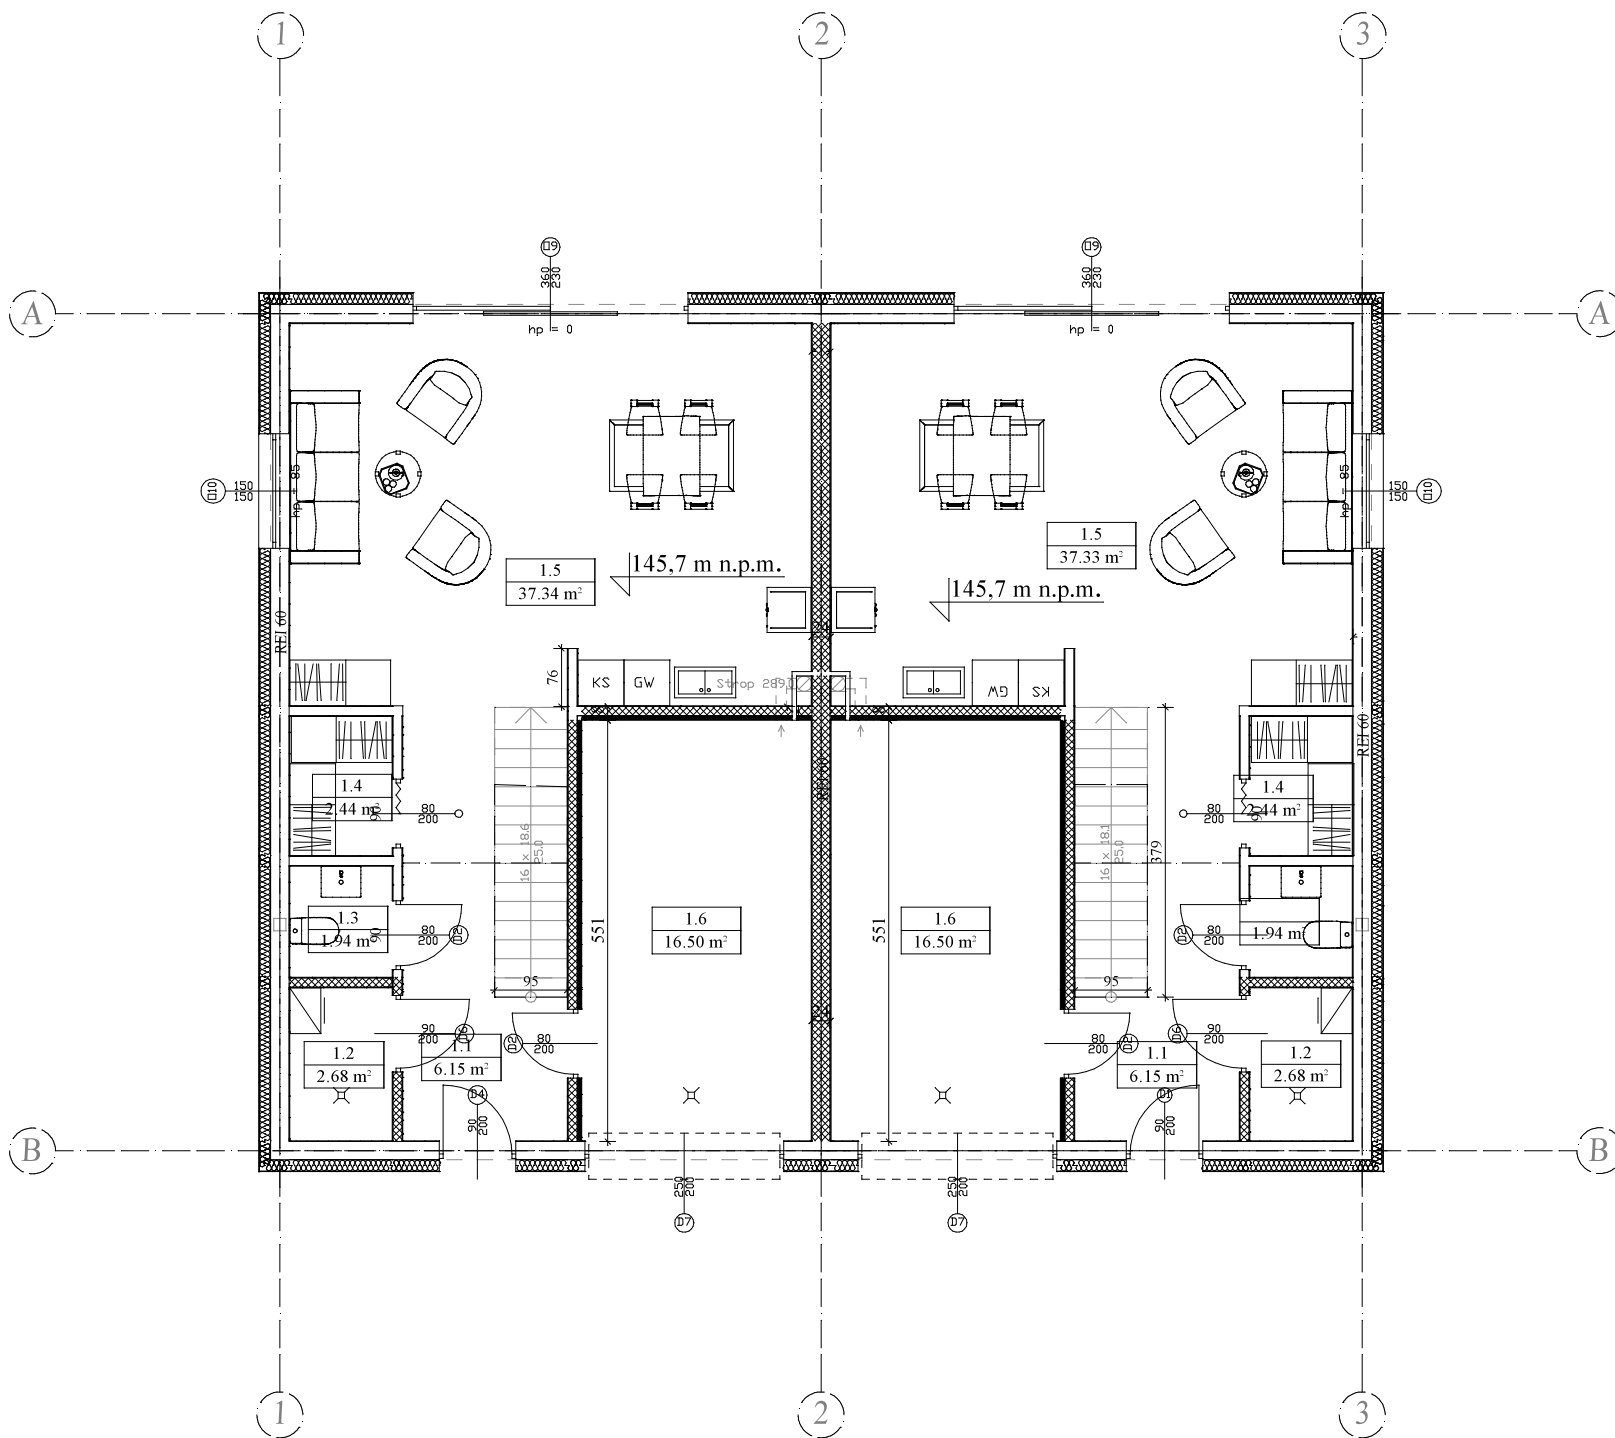

Mieszkanie "01"

Mieszkanie "02"

Nr	Nazwa pomieszczenia	Pow. użytkowa
M 01		67.05 m ²
1.1	Przedpokój	6.15 m ²
1.2	Pom. gospod.	2.68 m ²
1.3	WC	1.94 m ²
1.4	Garderoba	2.44 m ²
1.5	Pokój z aneksem	37.34 m ²
1.6	Garaż	16.50 m ²
M 02		67.04 m ²
1.1	Przedpokój	6.15 m ²
1.2	Pom. gospod.	2.68 m ²
1.3	WC	1.94 m ²
1.4	Garderoba	2.44 m ²
1.5	Salon z aneksem	37.33 m ²
1.6	Garaż	16.50 m ²
Razem		134.09 m ²

- ściany z bloczków SILKA o grubości 12 i 24cm
- komin wentylacyjny-bloczek wentylacyjny Silka EW
- pion kanalizacyjny -bloczek wentylacyjny Silka EW
- GW -zmywarka
- kuchenska elektryczna
- L -lodówka
- pompa ciepła