


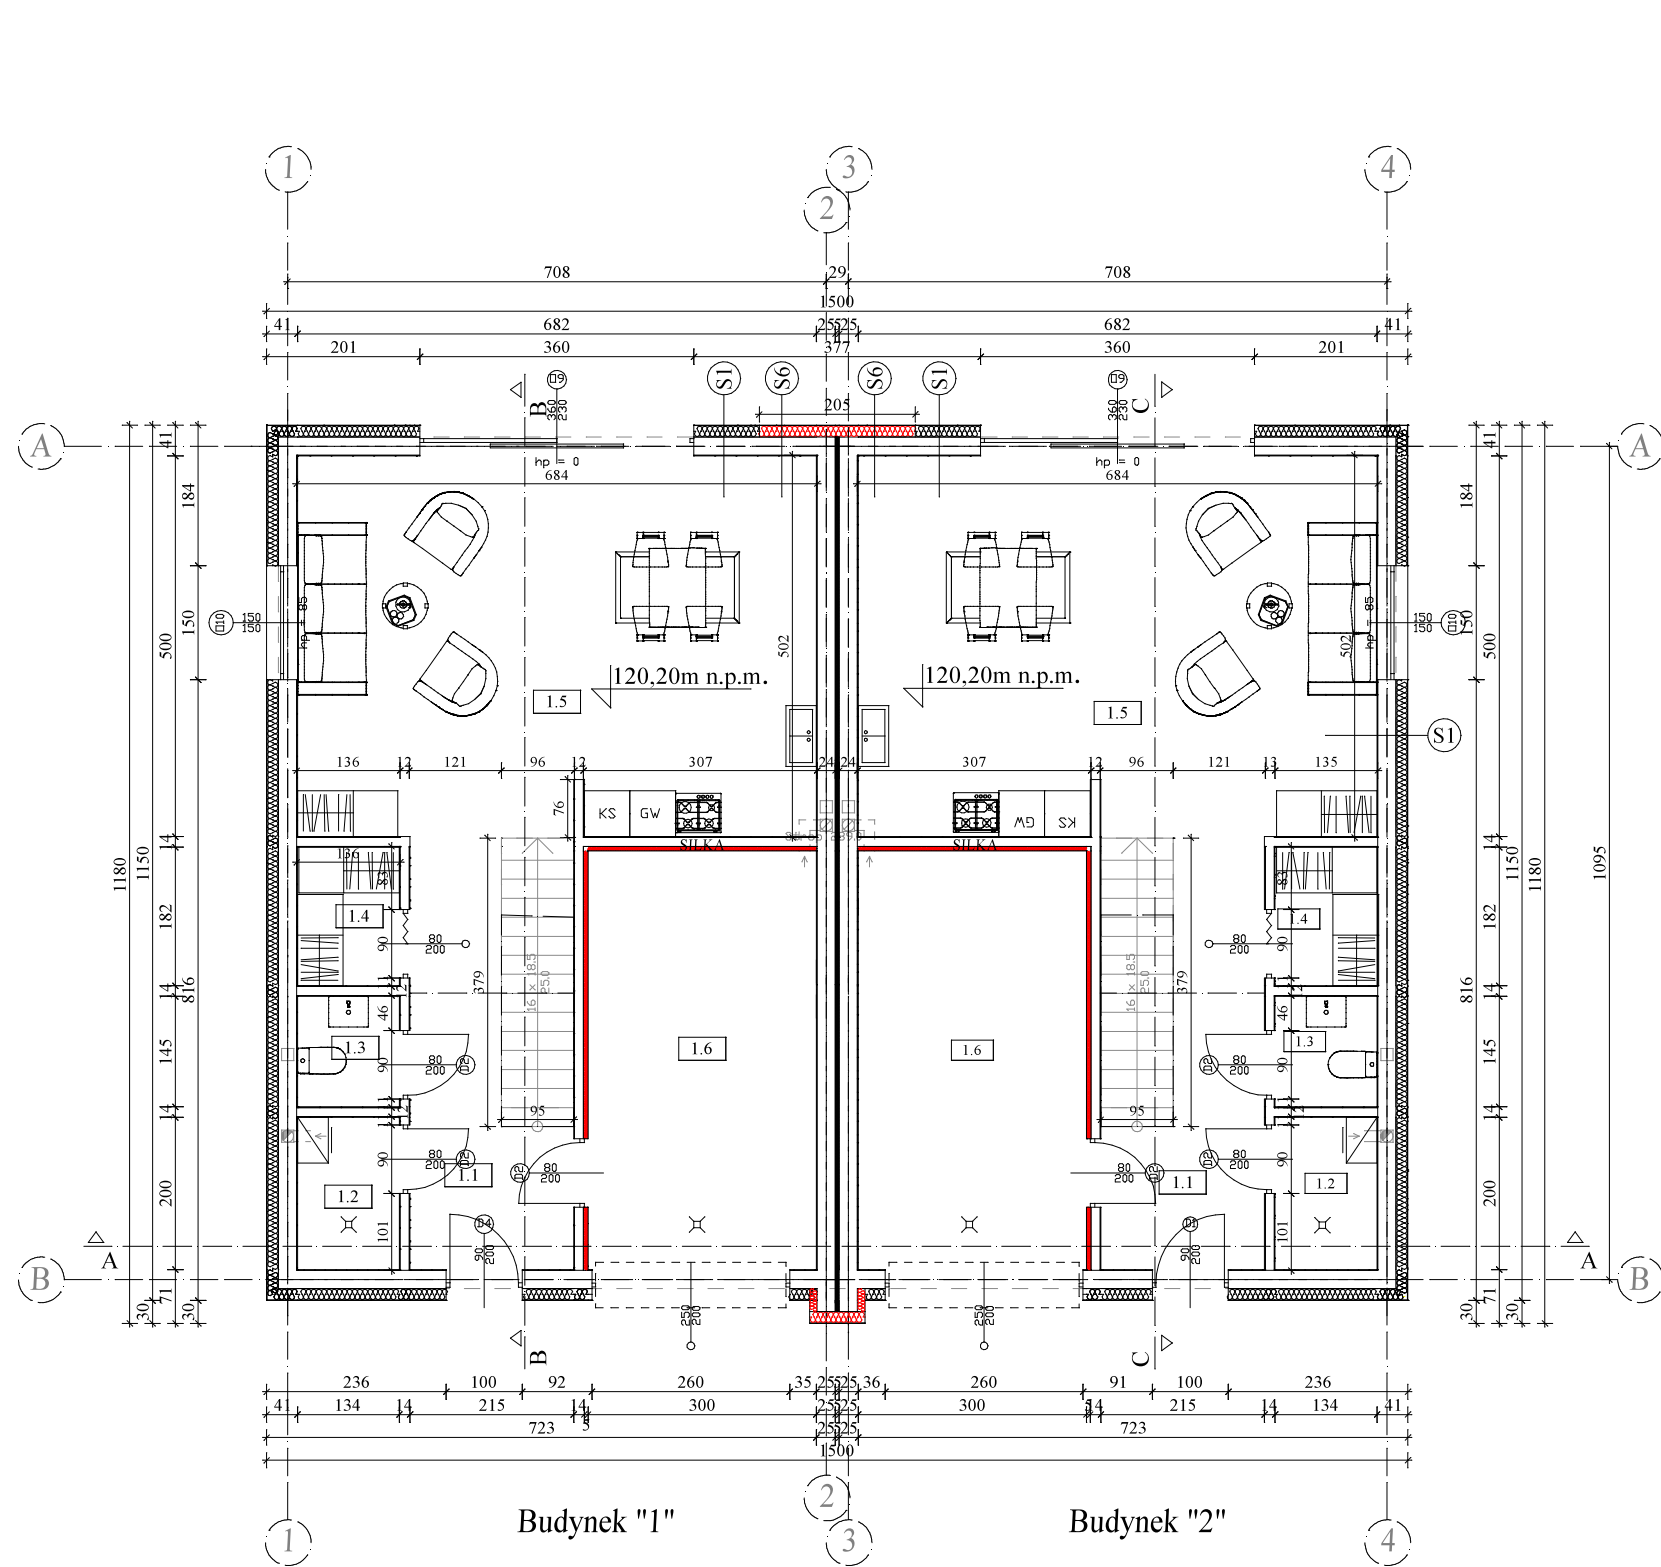

S1	Tynk gipsowy	1.0 cm
	Beton komórkowy 600	24.0 cm
	Styropian 0,038 [W/mK]	15.0 cm
	Tynk mineralny elewacyjny	1.5 cm

S6	Tynk gipsowy	1.0 cm
	Beton komórkowy 600	24.0 cm
	Wełna min.0,036 [W/mK]	15.0 cm
	Tynk mineralny elewacyjny	1.5 cm

Nr	Nazwa pomieszczenia	Pow. użytkowa
B 01		67.16 m²
1.1	Przedpokój	6.15 m²
1.2	Pom. gospod.	2.68 m²
1.3	WC	1.94 m²
1.4	Garderoba	2.44 m²
1.5	Pokój z aneksem	37.45 m²
1.6	Garaż	16.50 m²
B 02		67.15 m²
1.1	Przedpokój	6.15 m²
1.2	Pom. gospod.	2.68 m²
1.3	WC	1.94 m²
1.4	Garderoba	2.44 m²
1.5	Pokój z aneksem	37.44 m²
1.6	Garaż	16.50 m²
Razem		134.31 m²

- komin spalinowy-bloczek wentylacyjny Silka EW
- pion kanalizacyjny -bloczek wentylacyjny Silka EW
- GW -zmywarka
- kuchenska elektryczna
- L -lodówka
- kocioł gazowy dwufunkcyjny

NAZWA OBIĘTKU BUDOWLANEGO:	2 BUDYNKI MIESZKALNE JEDNORODZINNE w zabudowie bliźniaczej wraz WLZ elektroenerget. i zewn. instalacjami gazowymi		
TYTUŁ RYSUNKU:	Rzut parteru budynku 1 i 2		
Imię i nazwisko projektanta:	mgr inż. arch. Rafał Bronakowski	podpis projektanta:	skala rys: 1:100
NUMER UPRAWNIENI BUDOWLANYCH:	upr. nr 37/DSOKK/2018		nr rys: 04
data opracowania:	marzec 2024		