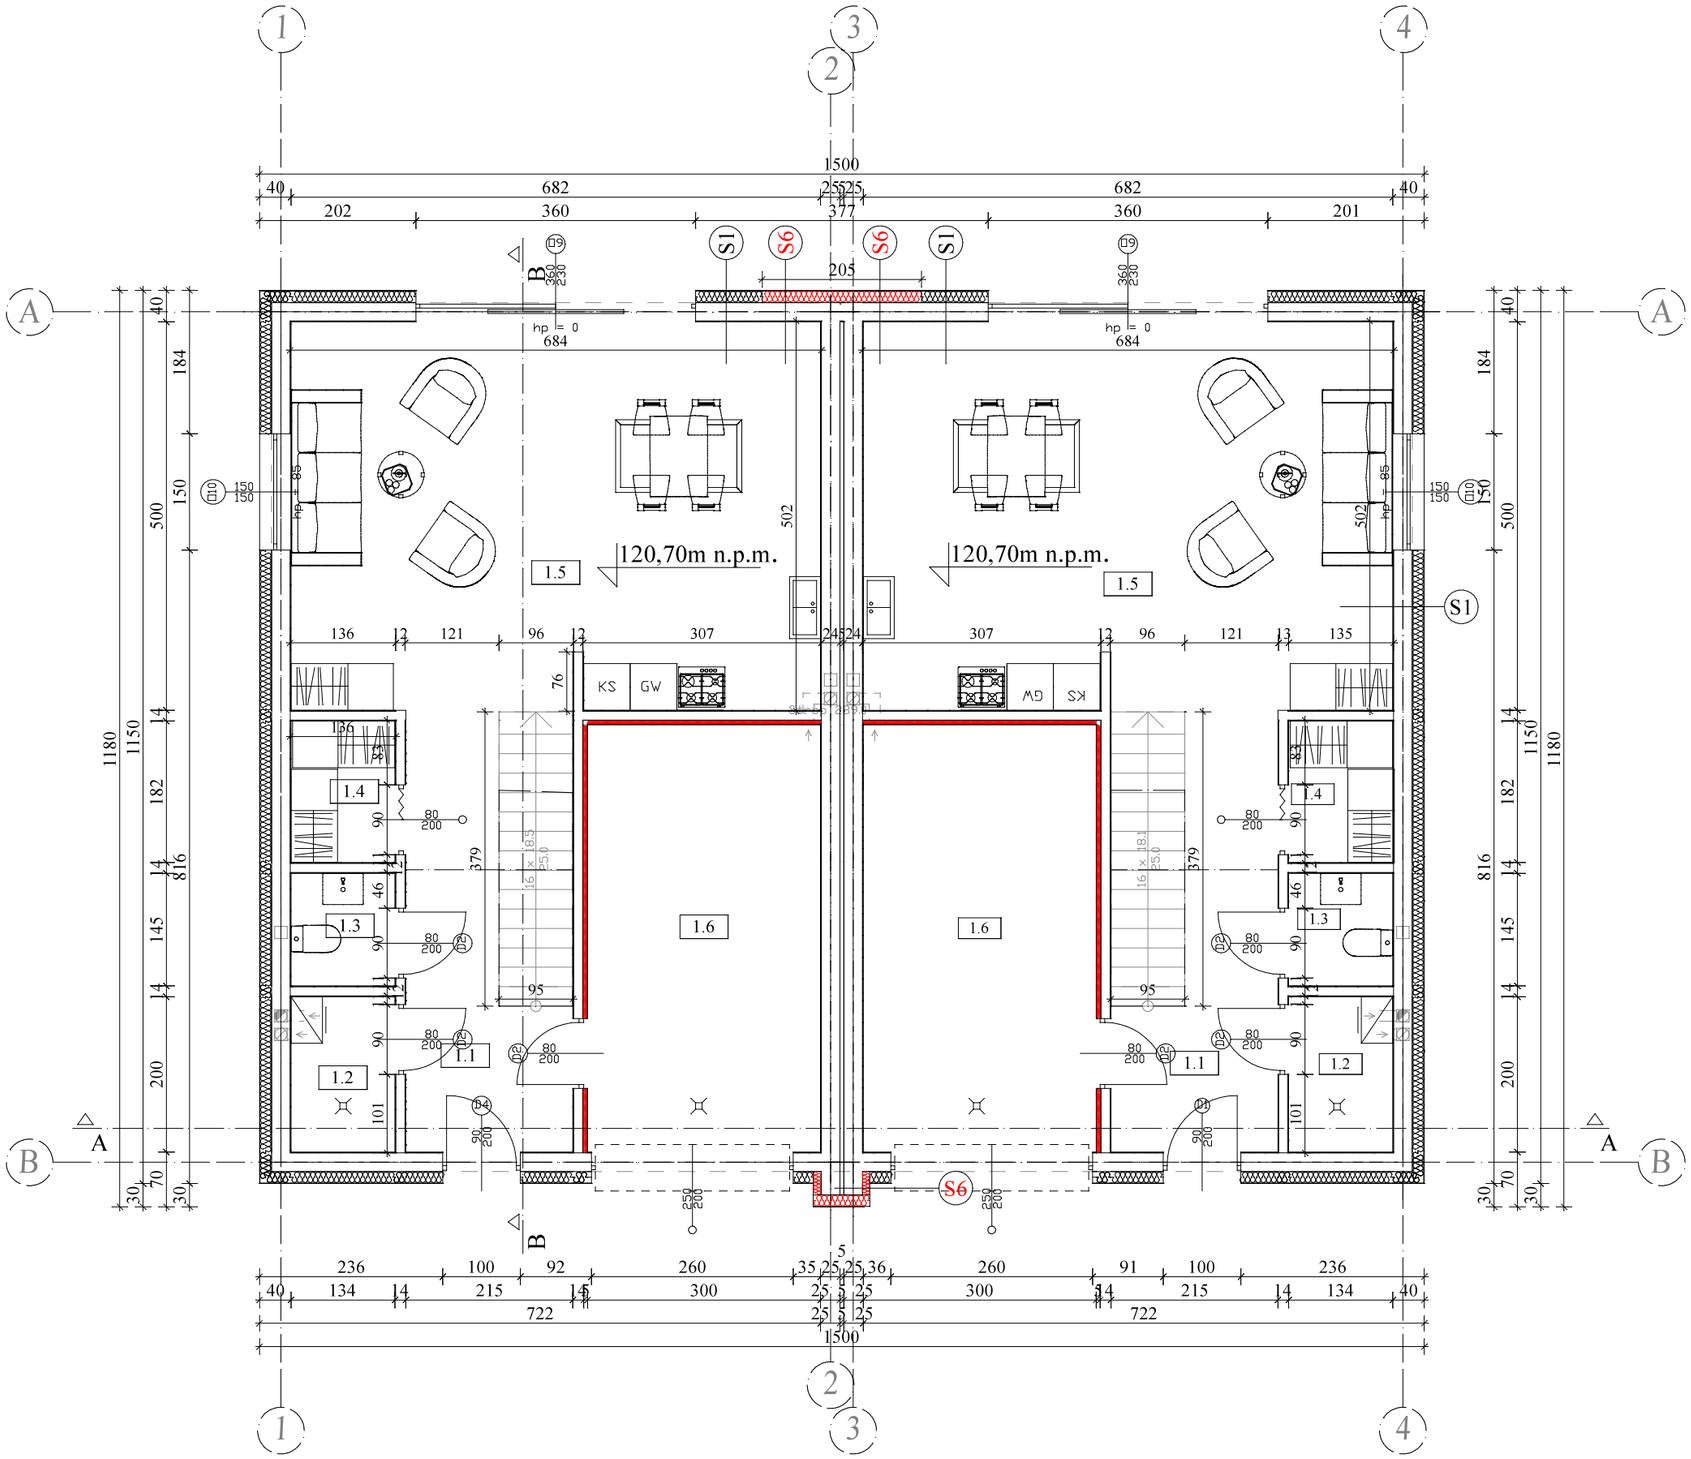

S1

Tynk gipsowy	1.0 cm
Beton komórkowy 600	24.0 cm
Styropian 0,038 [W/mK]	15.0 cm
Tynk mineralny elewacyjny	1.5 cm

S6

Tynk gipsowy	1.0 cm
Beton komórkowy 600	24.0 cm
Wełna min.0,036 [W/mK]	15.0 cm
Tynk mineralny elewacyjny	1.5 cm

Nr	Nazwa pomieszczenia	Pow. użytkowa
B 01		67.16 m²
1.1	Przedpokój	6.15 m²
1.2	Pom. gospod.	2.68 m²
1.3	WC	1.94 m²
1.4	Garderoba	2.44 m²
1.5	Pokój z aneksem	37.45 m²
1.6	Garaż	16.50 m²
B 02		67.15 m²
1.1	Przedpokój	6.15 m²
1.2	Pom. gospod.	2.68 m²
1.3	WC	1.94 m²
1.4	Garderoba	2.44 m²
1.5	Pokój z aneksem	37.44 m²
1.6	Garaż	16.50 m²
Razem		134.31 m²

-komin spalinowy-bloczek wentylacyjny Silka EW

-pion kanalizacyjny -bloczek wentlacyjny Silka EW

GW -zmywarka

-kuchenka elektryczna

L -lodówka

-kocioł gazowy dwufunkcyjny