


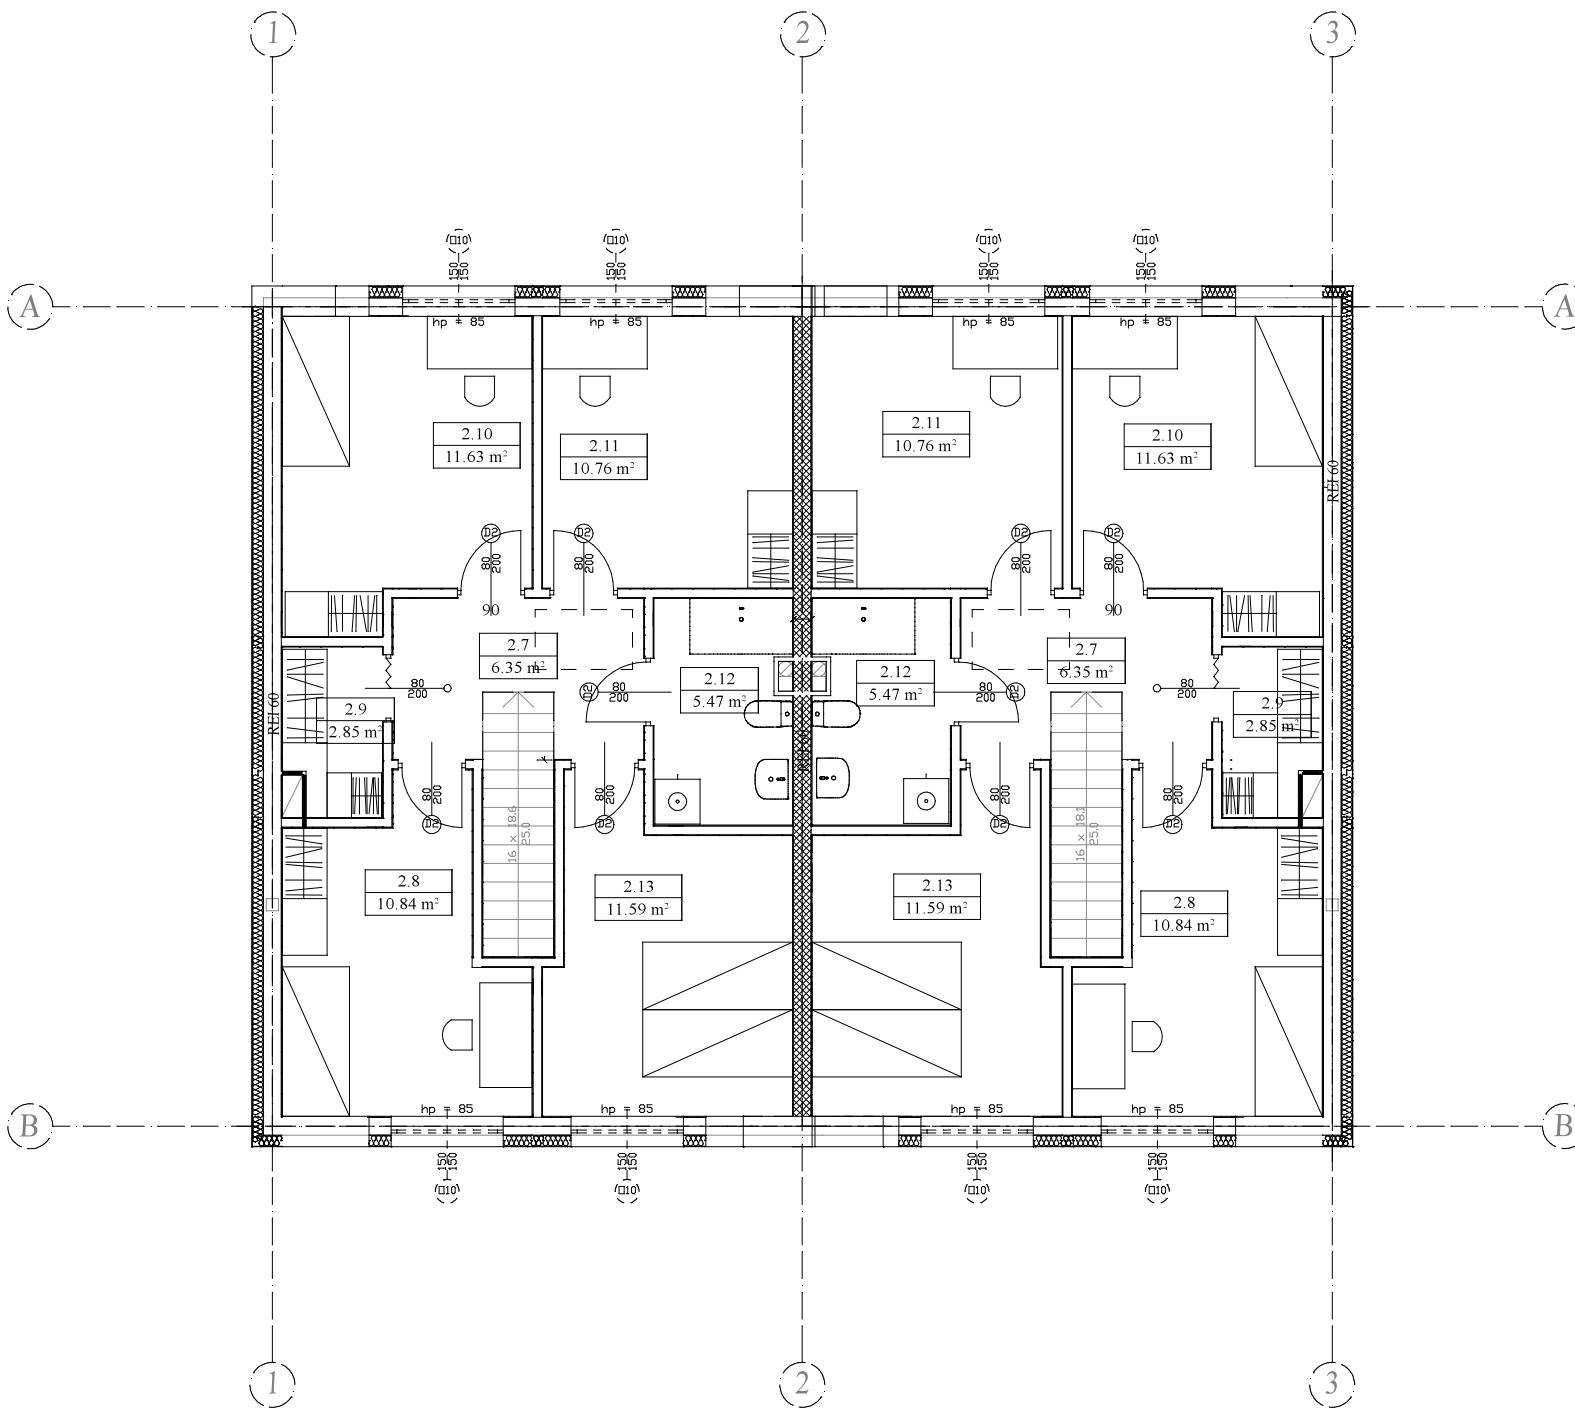

Nr	Nazwa pomieszczenia	Pow. użytkowa
M 01		59.49 m ²
2.7	Komunikacja	6.35 m ²
2.8	Pokój	10.84 m ²
2.9	Garderoba	2.85 m ²
2.10	Pokój	11.63 m ²
2.11	Pokój	10.76 m ²
2.12	Łazienka	5.47 m ²
2.13	Pokój	11.59 m ²
M 02		59.49 m ²
2.7	Komunikacja	6.35 m ²
2.8	Pokój	10.84 m ²
2.9	Garderoba	2.85 m ²
2.10	Pokój	11.63 m ²
2.11	Pokój	10.76 m ²
2.12	Łazienka	5.47 m ²
2.13	Pokój	11.59 m ²
Razem		118.98 m ²

- wyjście na strych
- ściany z bloczków SILKA o grubości 12 i 24cm
- szacht instalacyjny ze strychu na poddasze
- pion kanalizacyjny -boczek wentylacyjny Silka EW
- komin wentylacyjny-boczek wentylacyjny Silka EW
- pralka